




zuidgevel
gewijzigd

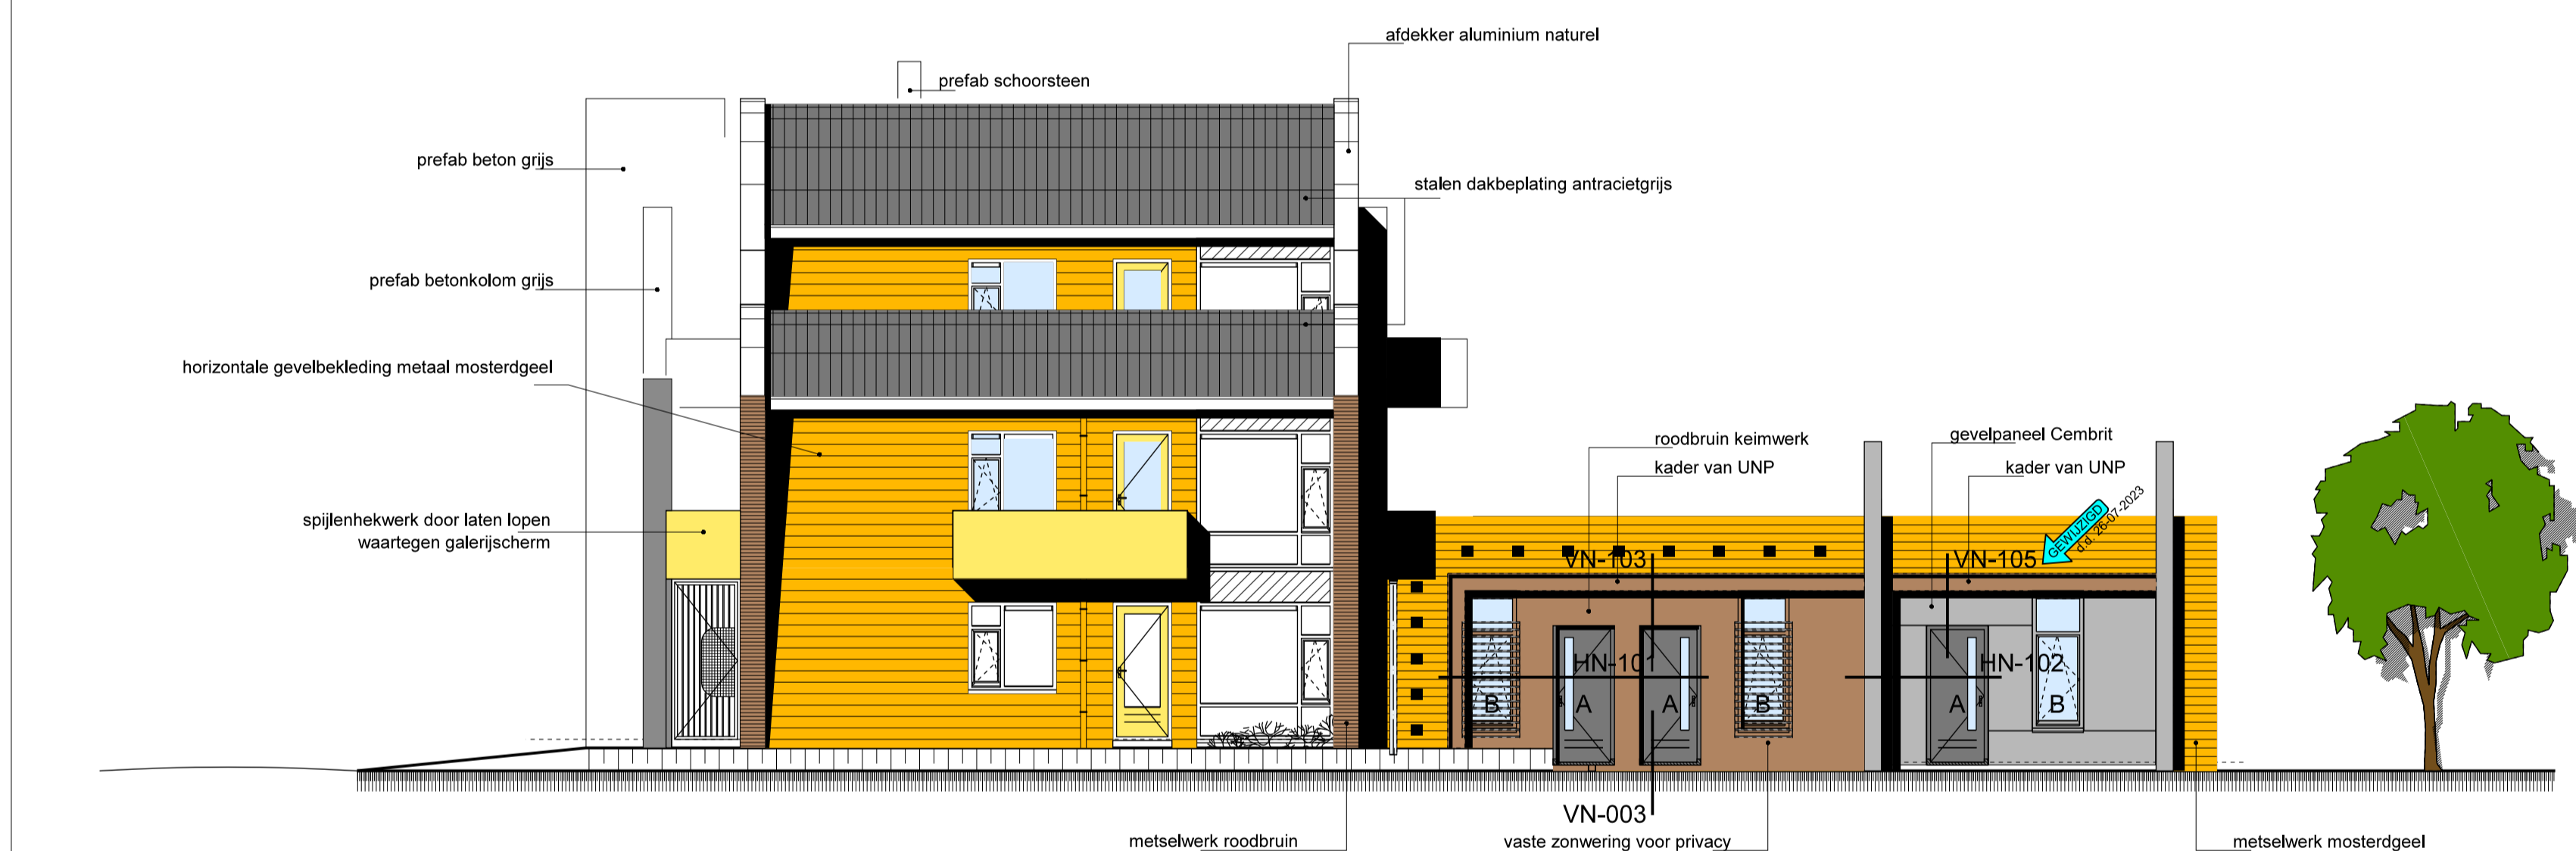

westgevel
gewijzigd

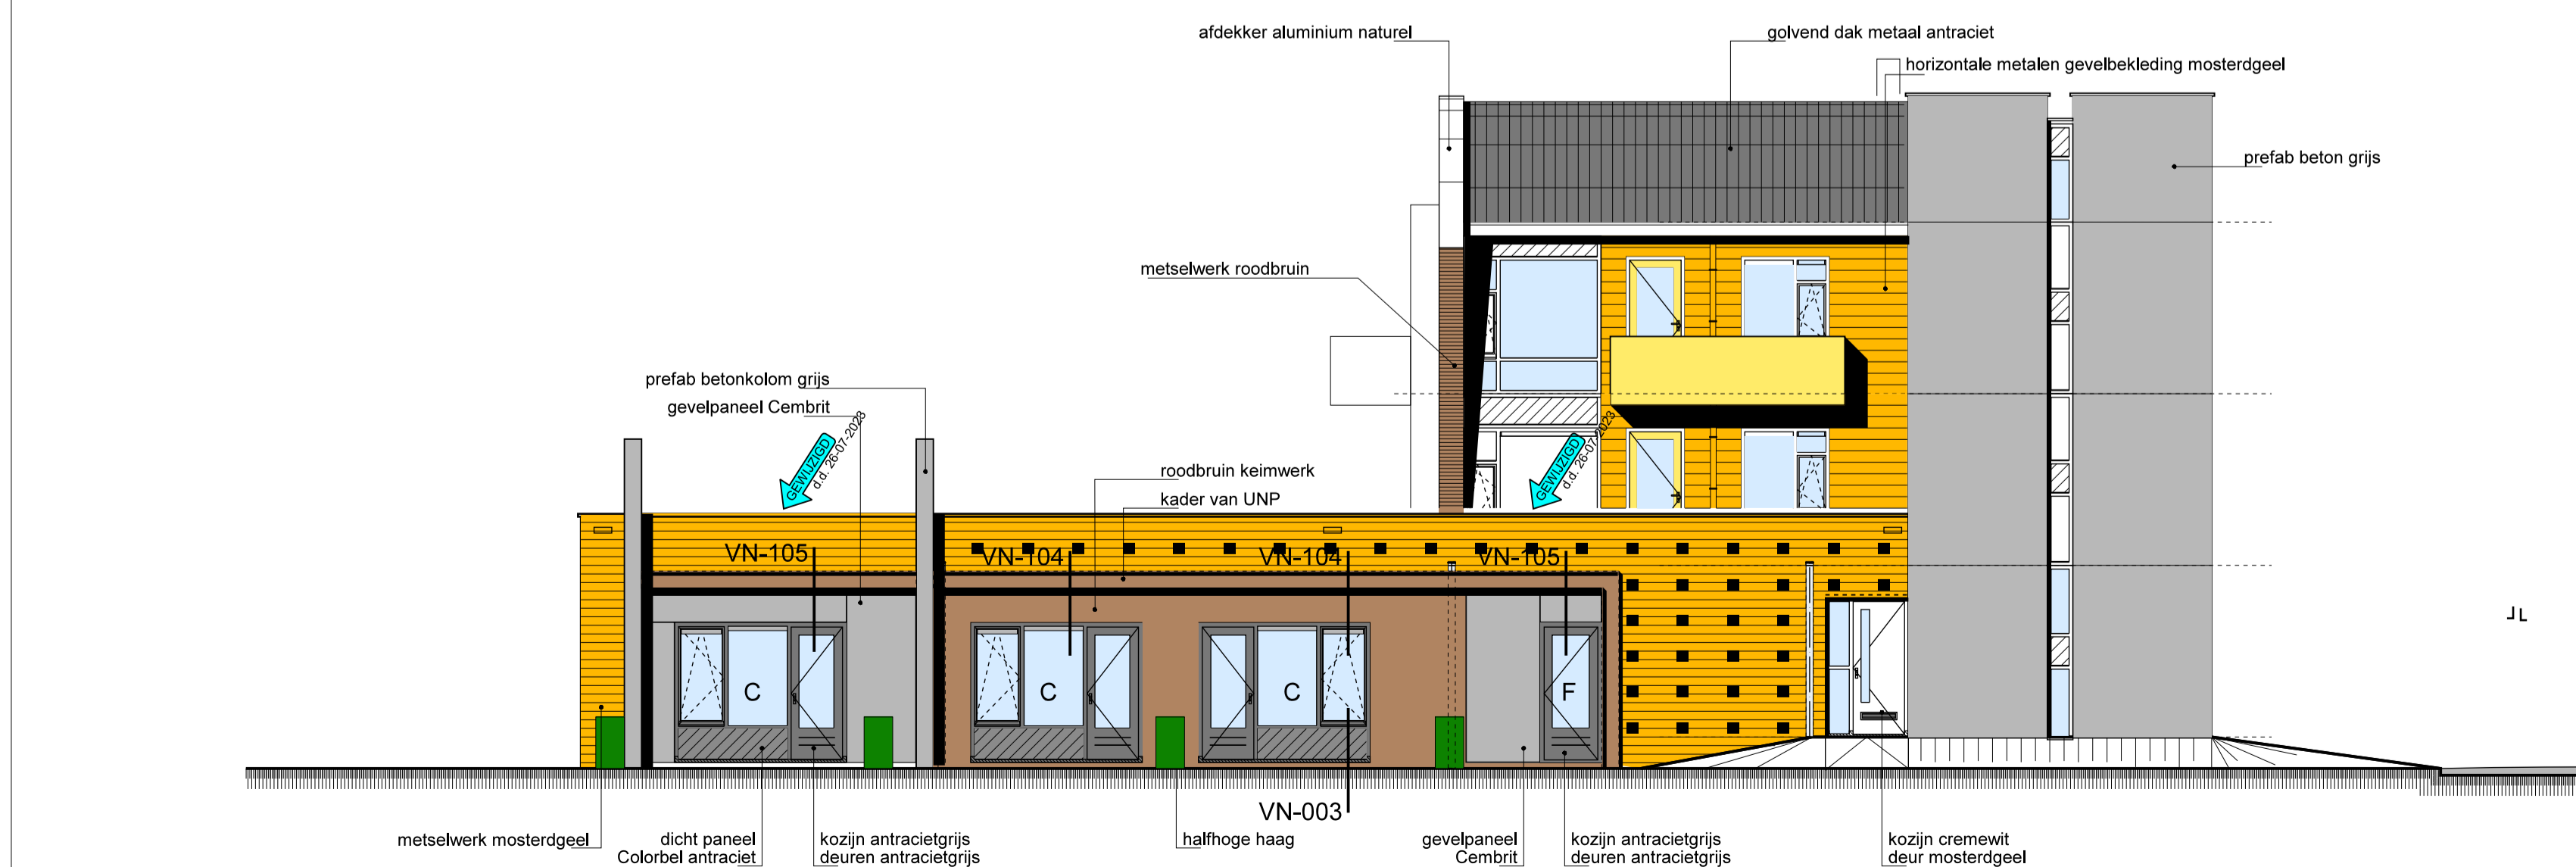

oostgevel
gewijzigd

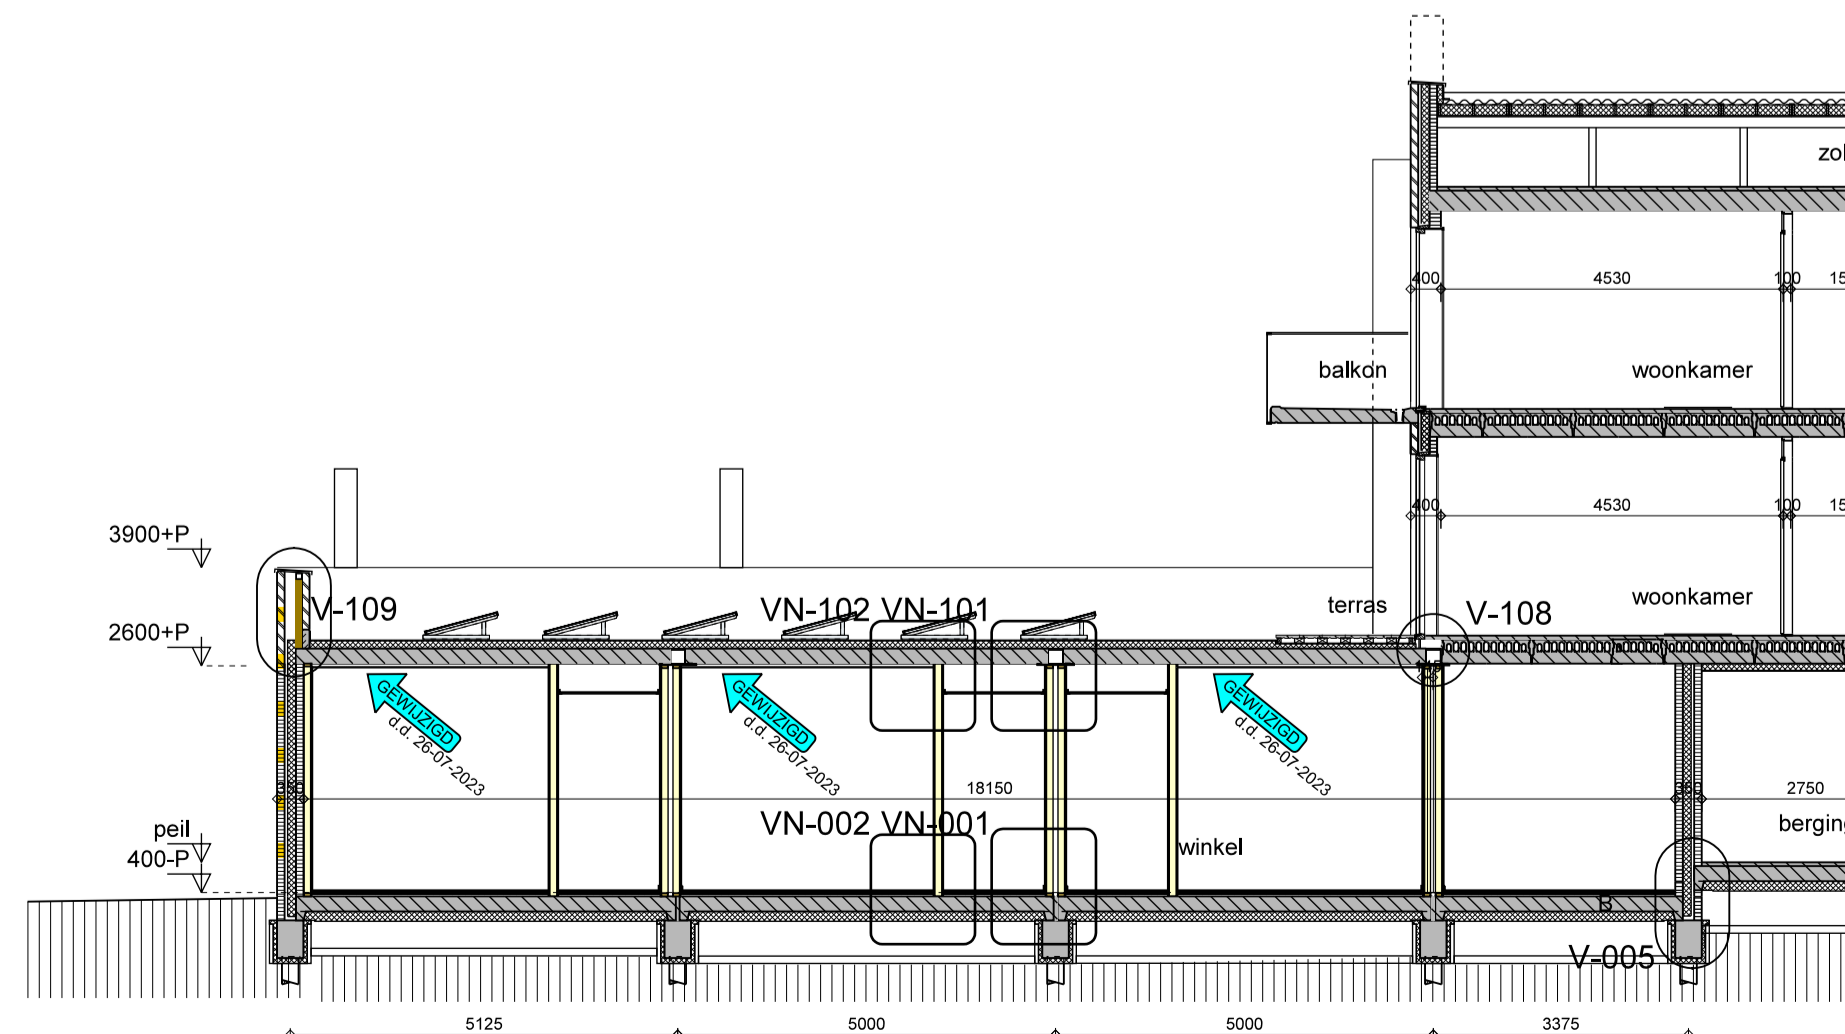

doorsnede
gewijzigd

Project : verbouw winkel tot appartementen
 Locatie : Oosterzee
 Betreft : Definitief Ontwerp gevels en doorsnede gewijzigd

Opdrachtgever :
Dynhus
 Thuis voor jou.

Wyldekerkwei 4
 8571 GC HARRICH

0514 - 581445
 info@zijlstra-architecten.nl
 www.zijlstra-architecten.nl

GAD TEKENING
 GEEN HANDMATIGE WIJZIGINGEN TOEGESTAAN

Gewijzigd :
 Gewijzigd : 26-07-2023
 Gewijzigd : 24-07-2023
 Schaal : 1:100
 Datum : 21-07-2023
 Tek. nr. :

10245-W-02-1