






Voorgevel

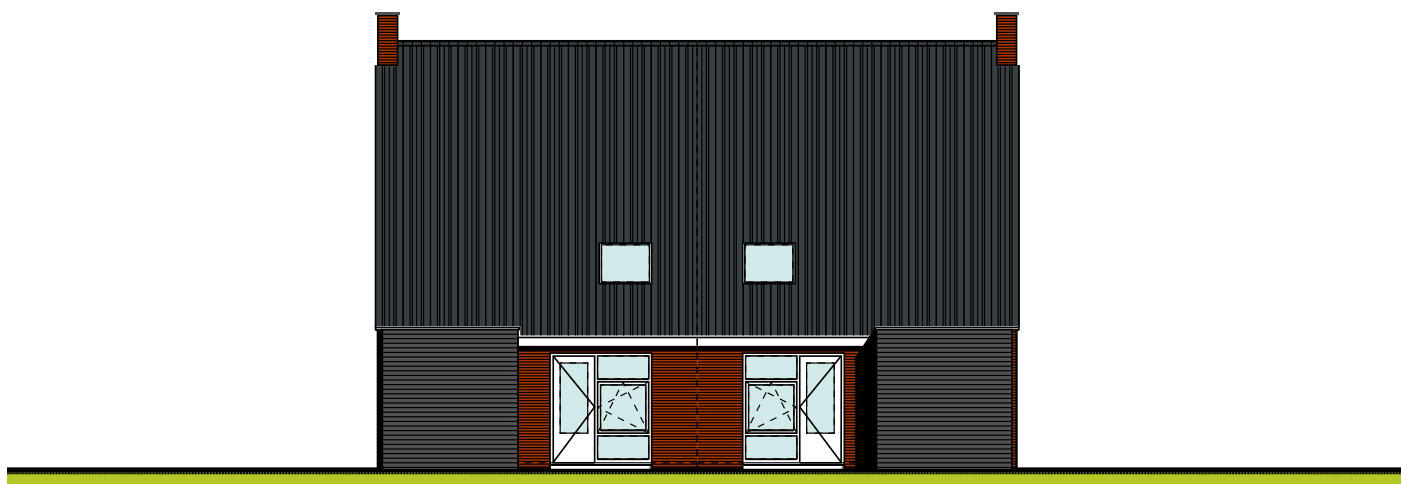


Achtergevel

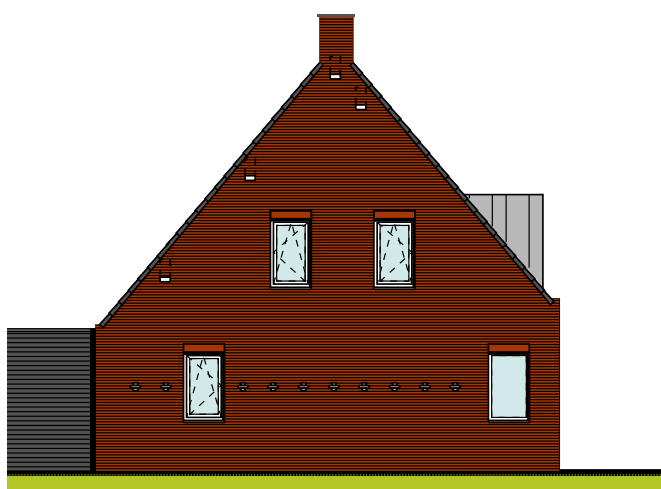


Linkergevel

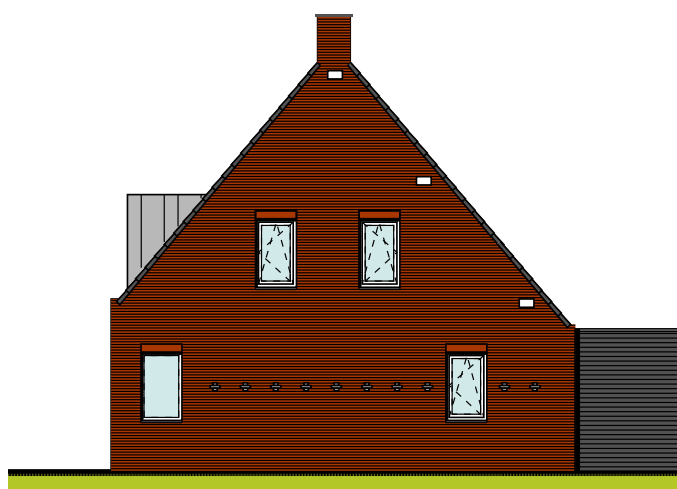

Rechtergevel

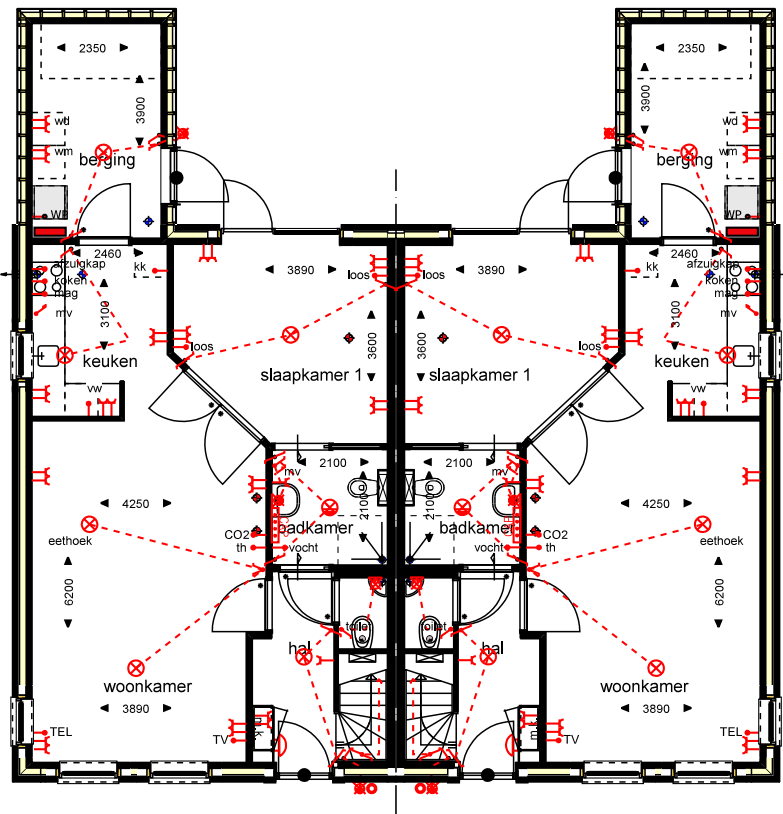

Begane grond

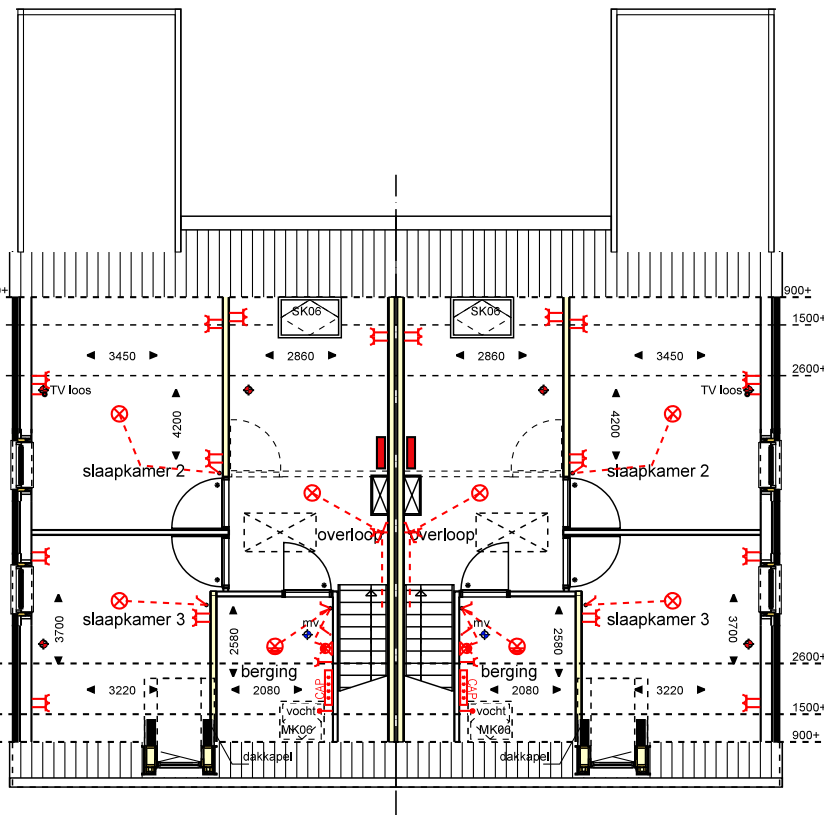

1e verdieping



Renvooi installaties

-  enkelpolige schakelaar
-  serieschakelaar
-  wisselschakelaar / trekschakelaar
-  bewegingsmelder
-  geaarde enkele en dubbele wcd (samenbouw)
-  plafondlichtpunt en idem waterdicht
-  wandlichtpunt en idem waterdicht
-  drukknop
-  bel

-  aansluitpunt koelkast
-  aansluitpunt oven/magnetron
-  aansluitpunt wasmachine/wasdroger
-  aansluitpunt WTW unit mechanische ventilatie
-  aansluitpunt wasemkap
-  aansluitpunt elektrisch koken (Perilex 2 fasen)
-  aansluitpunt t.b.v. vaatwasser
-  aansluitpunt televisie - bedraad
-  aansluitpunt telefoon - bedraad

-  aansluiting warmtepomp
-  loze leiding
-  3 standen schakelaar mv
-  CO2 sensor (RF-gestuurd)
-  vocht- / aanwezigheidssensor (RF-gestuurd)

-  verdeler vloerverwarming